

中华人民共和国  
建设用地规划许可证

370302202311006 号  
地字第 \_\_\_\_\_ 号  
电子监管号: 3703022023YG0004352

根据《中华人民共和国土地管理法》《中华人民共和国城乡规划法》和国家有关规定,经审核,本建设用地符合国土空间规划和用途管制要求,颁发此证。



淄博市自然资源和规划局  
发证机关  
日期 2023年10月26日


用地单位	淄博市淄川区财金控股有限公司
项目名称	淄博工业自动化产业园基础设施建设项目(二期)
批准用地机关	淄博市人民政府
批准用地文号	淄博-01-2022-3024号
用地位置	淄川区凤凰山东路以东、七星路以南、北三路以北、西十二路以西。
用地面积	11.7482公顷
土地用途	工业用地
建设规模	117482平方米
土地取得方式	出让
附图及附件名称	建设用地规划许可证附图



遵守事项

- 一、本证是经自然资源主管部门依法审核,建设用地符合国土空间规划和用途管制要求,准予使用土地的法律凭证。
- 二、未取得本证而占用土地的,属违法行为。
- 三、未经发证机关审核同意,本证的各项规定不得随意变更。
- 四、本证所需附图及附件由发证机关依法确定,与本证具有同等法律效力。

# 淄博工业自动化产业园基础设施建设项目（二期）建设用地规划许可证附图

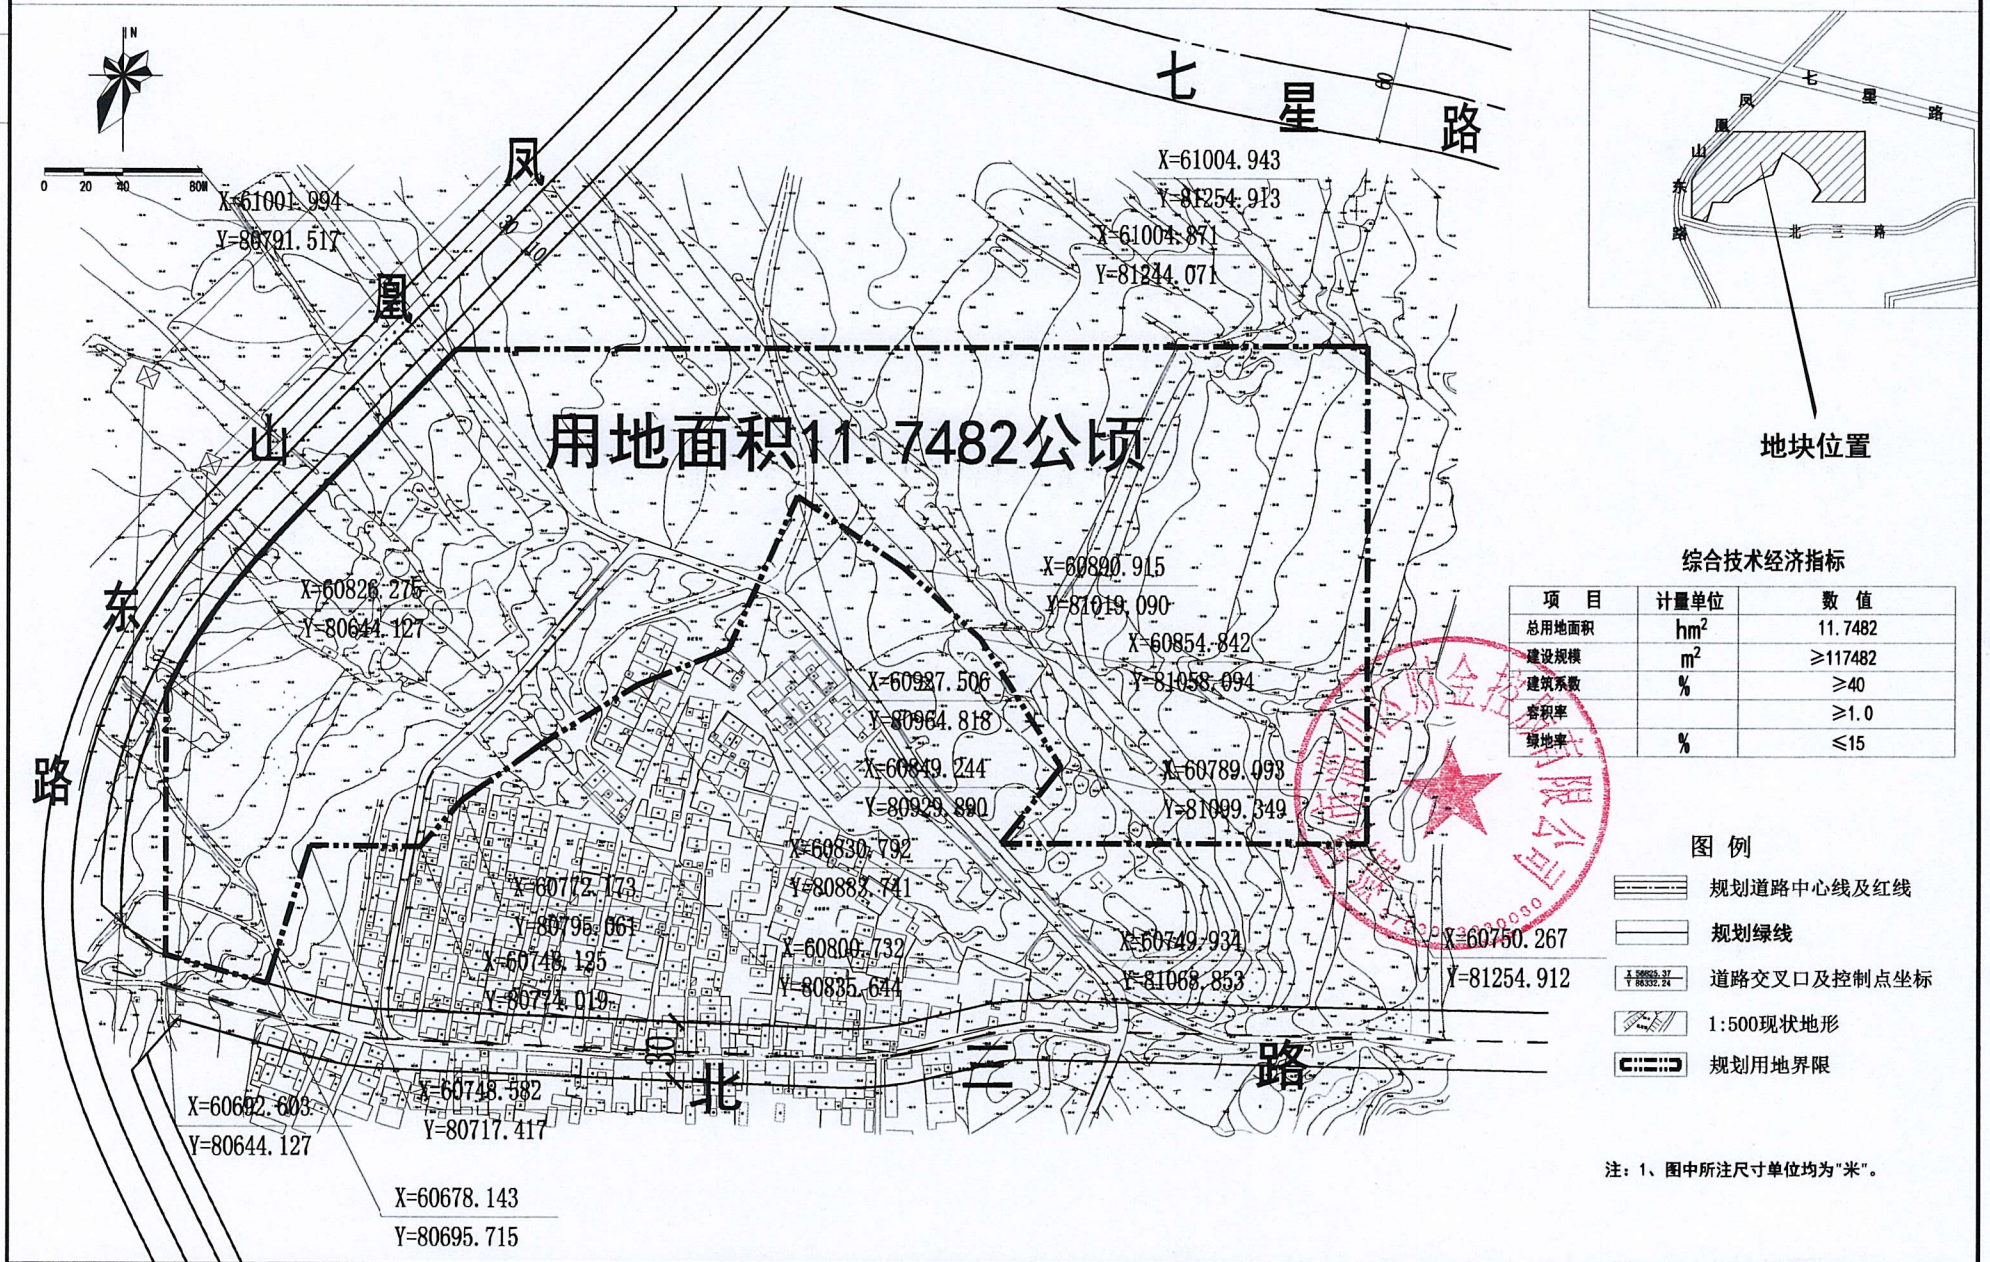

综合技术经济指标

项目	计量单位	数值
总用地面积	hm <sup>2</sup>	11.7482
建设规模	m <sup>2</sup>	≥117482
建筑系数	%	≥40
容积率		≥1.0
绿地率	%	≤15

图例

- 规划道路中心线及红线
- 规划绿线
- 道路交叉口及控制点坐标
- 1:500现状地形
- 规划用地界限

注：1、图中所注尺寸单位均为“米”。